




PROSPETTO NORD OVEST

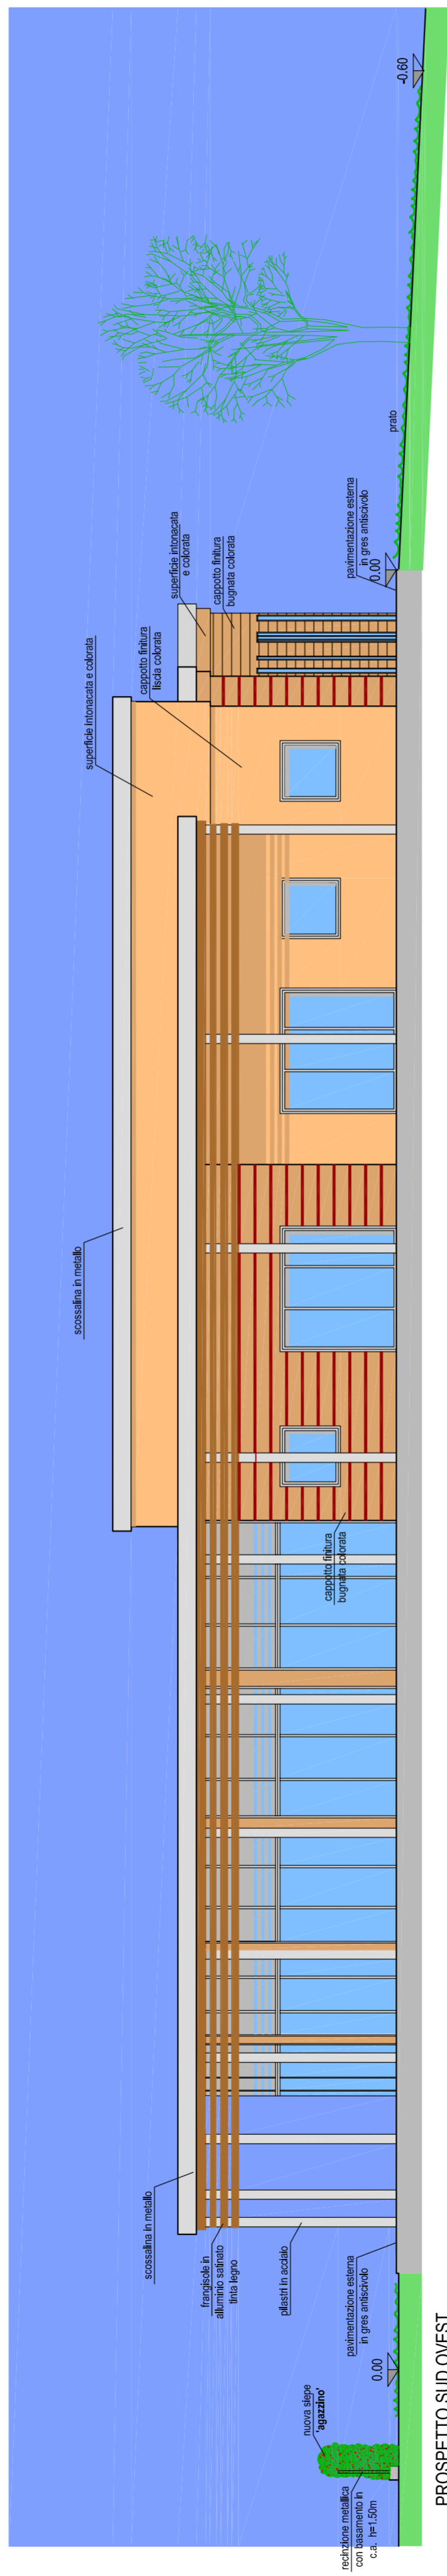

PROSPETTO SUD OVEST

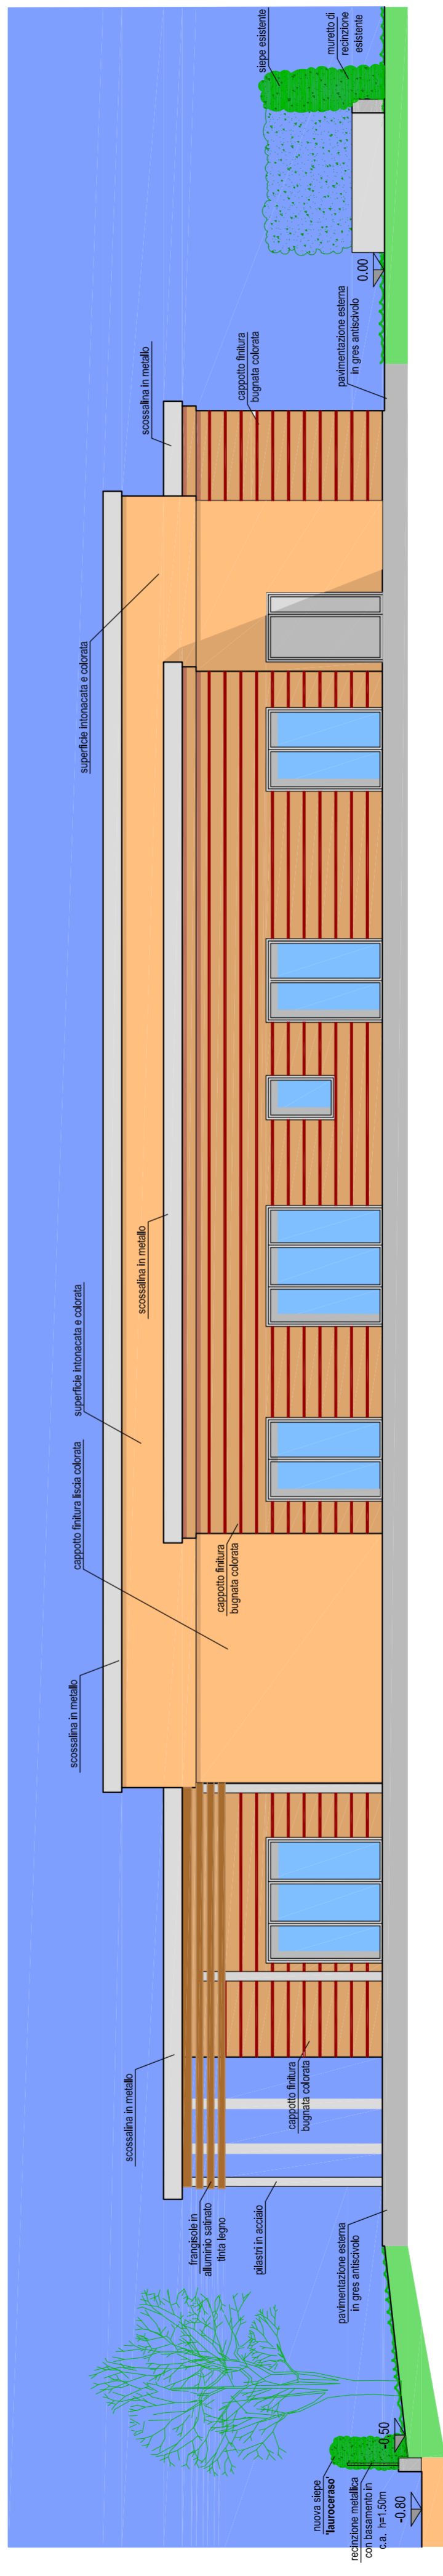

PROSPETTO SUD EST

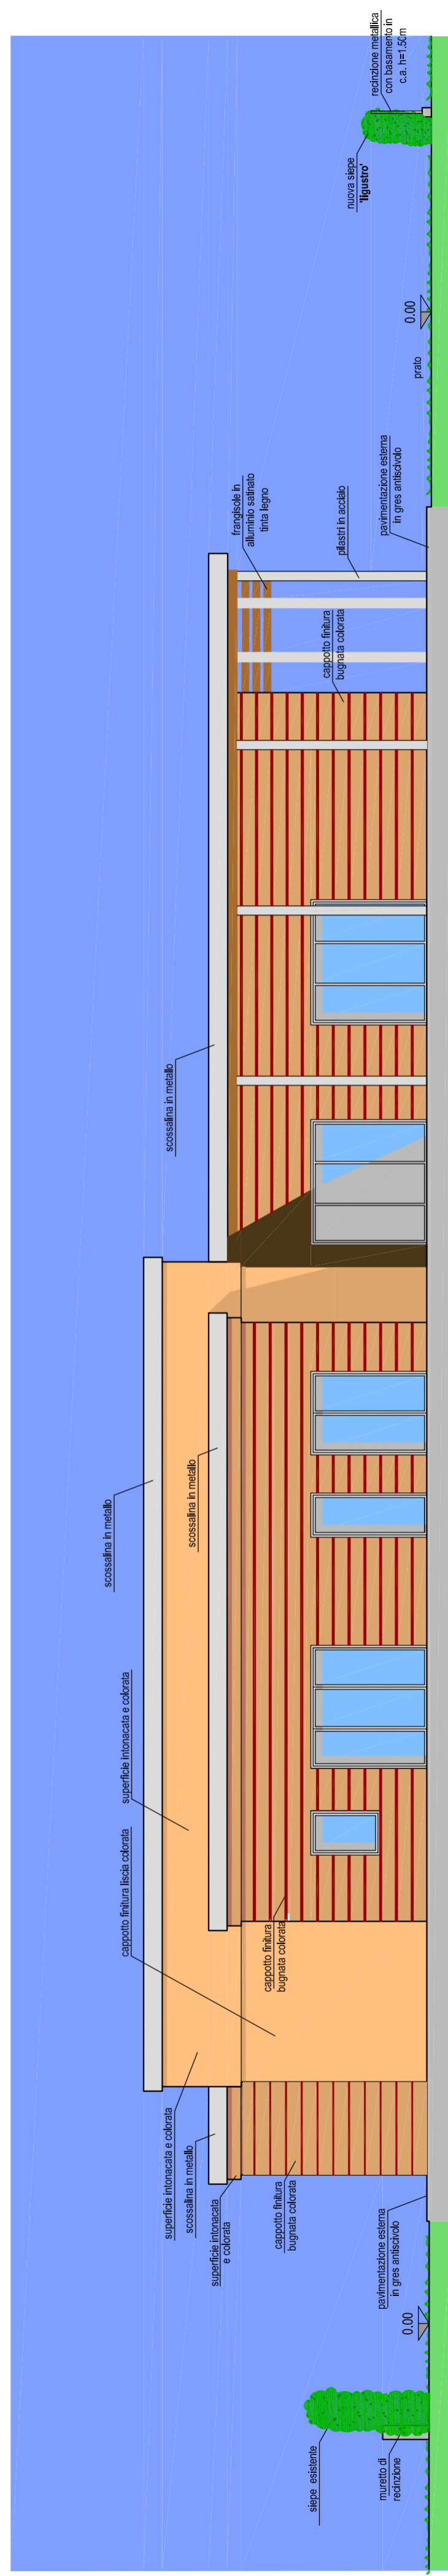

PROSPETTO NORD EST