Abaco murature
scala 1:20

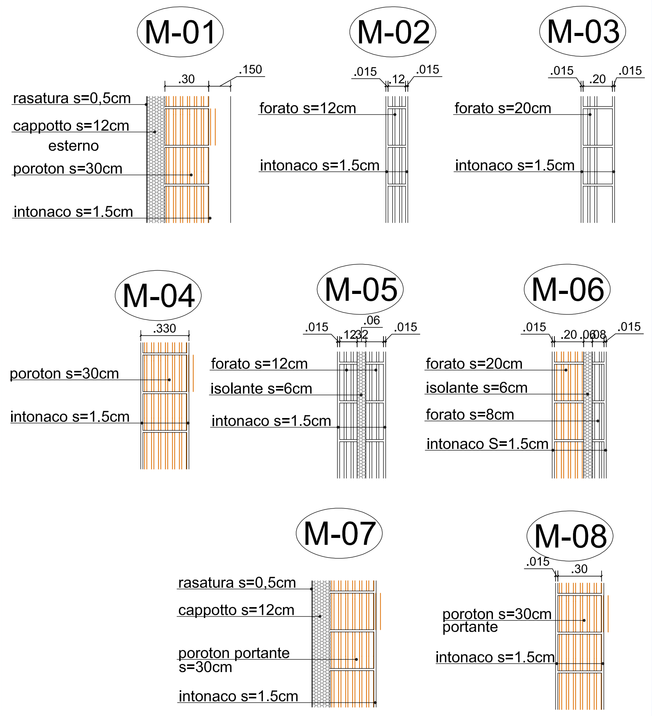

LEGENDA

- pilastri
- tavella s=5cm
- muratura portante in laterizio
- muratura di tamponamento in laterizio
- c.a.
- canna fumaria Ø150 in acciaio per caldaia
- sfiati pozzetti Ø40 geberit
- aspirazione cucine Ø150
- colonna bagni Ø110 geberit
- colonna cucine Ø75 geberit
- linea scarico bagni acque nere Ø110 geberit
- linea acque cucineØ75 geberit
- pozzetto sifonato per pluviale acque bianche 30x30 cm
- tubi pluviali
- pilette
- linea scarico acque meteoriche per pluviali e pozzetti grigliati Ø110 pvc

PARTICOLARE 2 scala 1:20

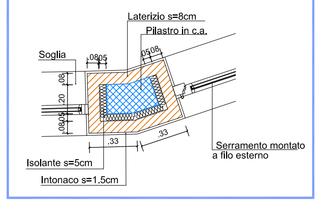

PARTICOLARE 1 scala 1:20

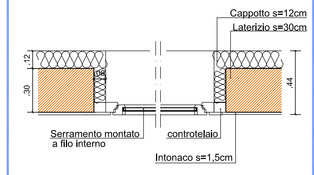

PARTICOLARE 3 scala 1:20

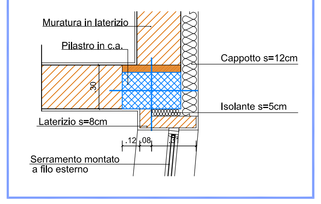

PIANTA PIANO TERRA
scala 1:50