




PARTICOLARE A-A scala 1:20

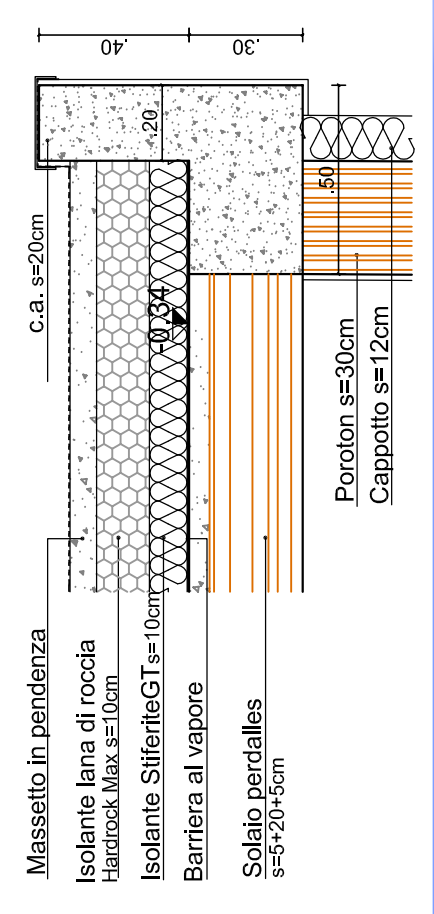


PARTICOLARE B-B scala 1:20

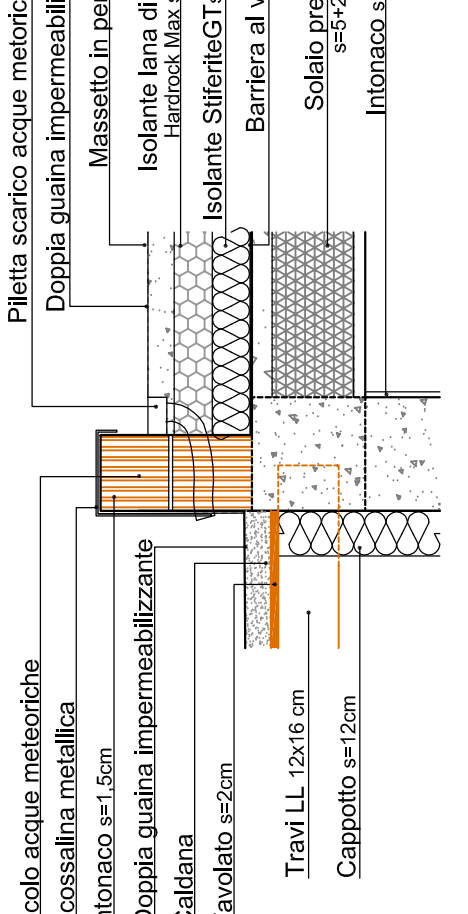


PARTICOLARE C-C scala 1:20

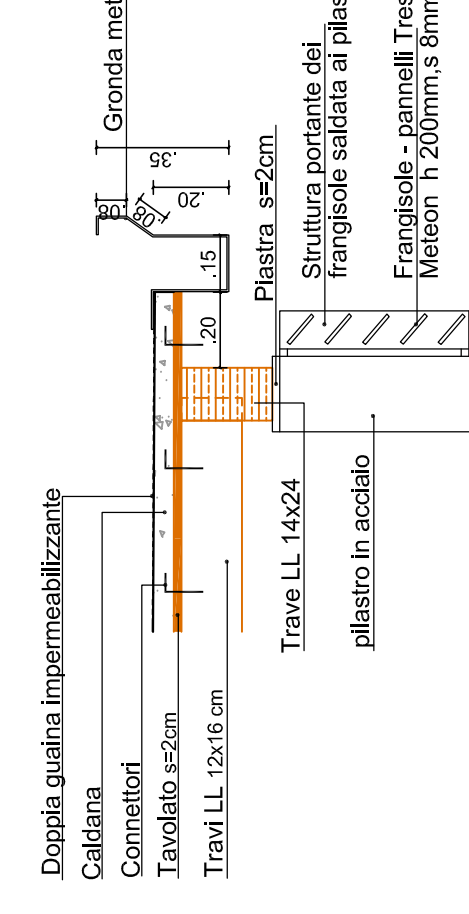



PARTICOLARE D-D scala 1:20

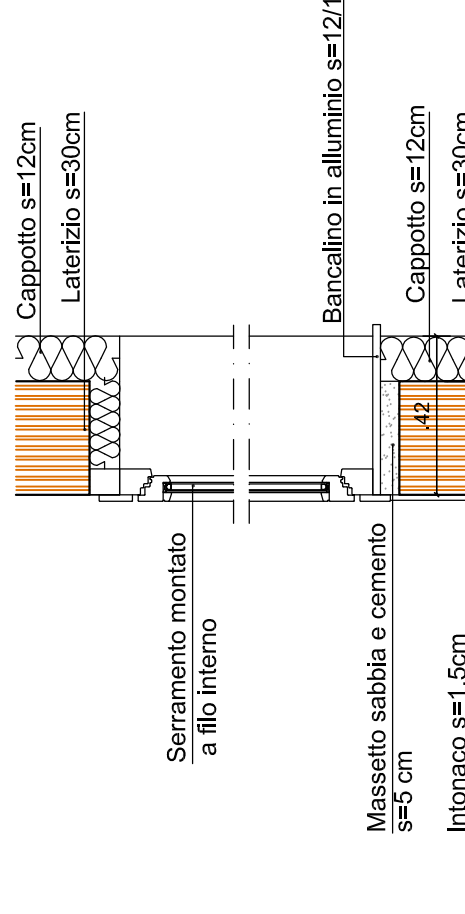


PARTICOLARE E-E scala 1:20

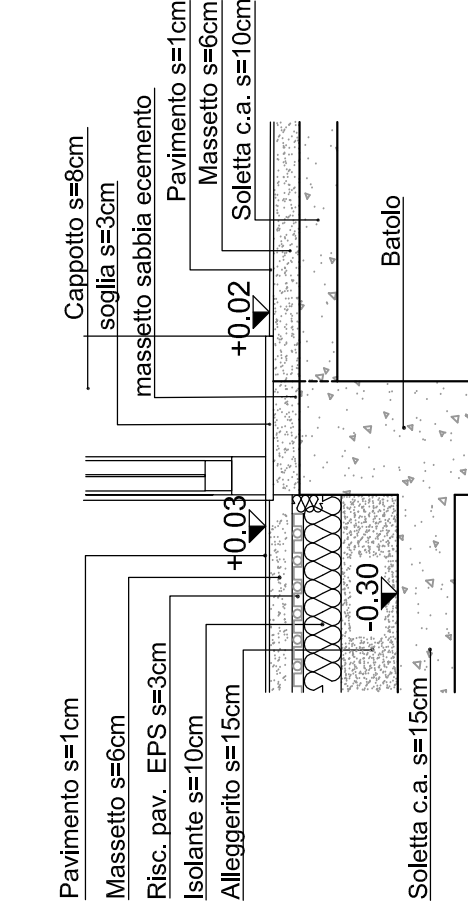


PARTICOLARE F-F scala 1:20

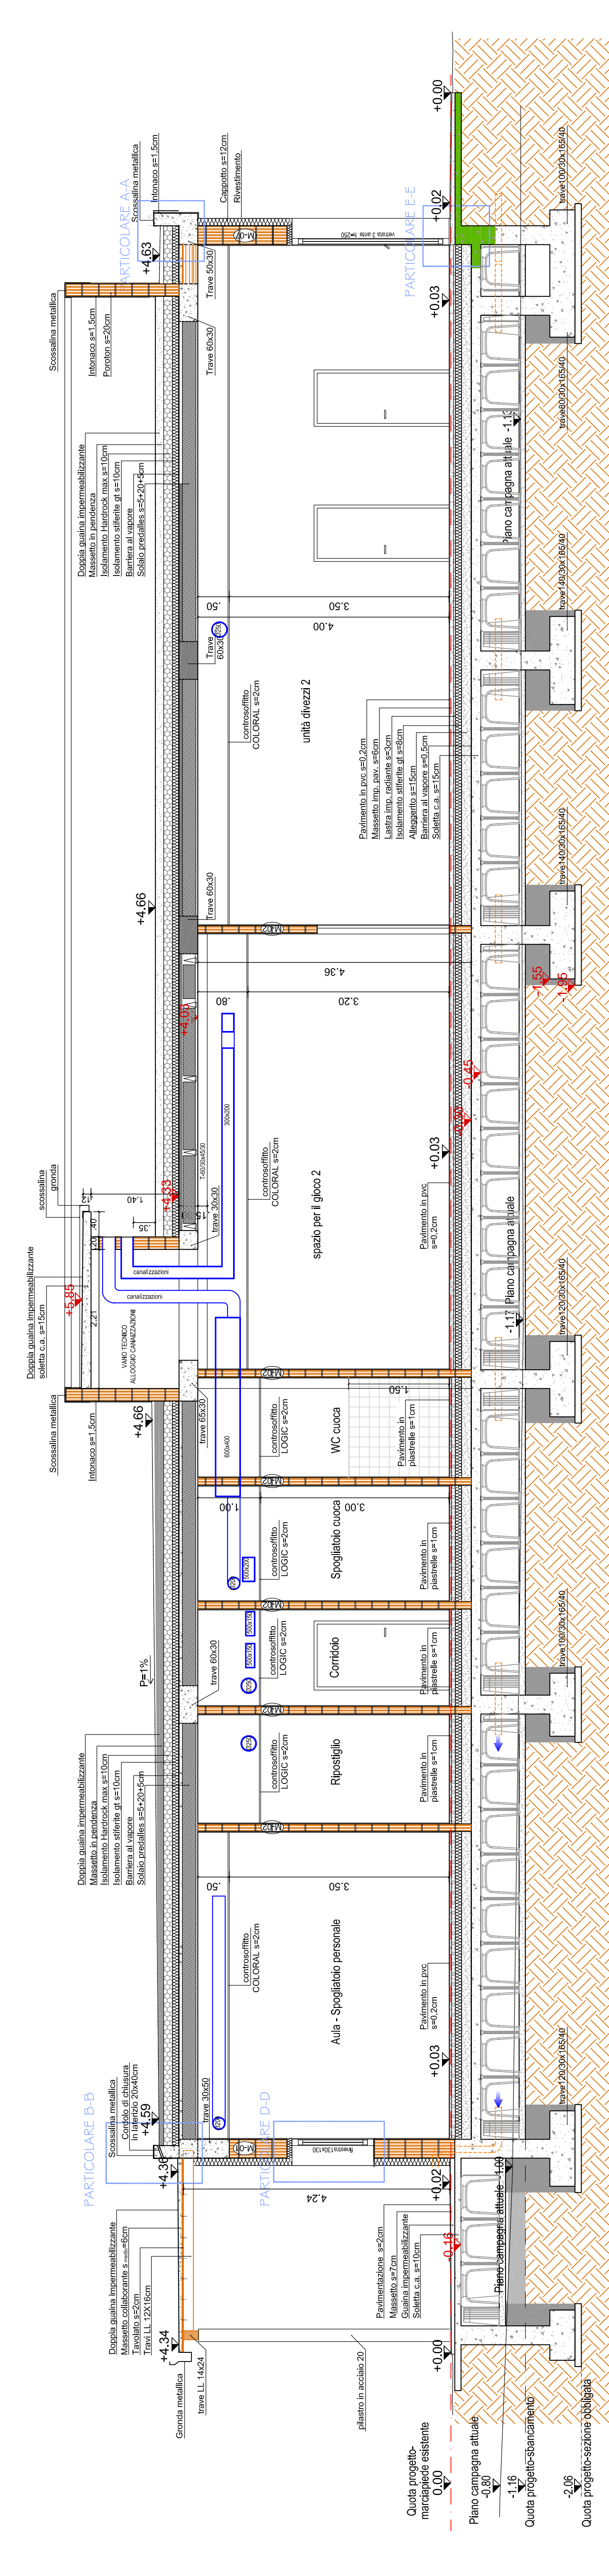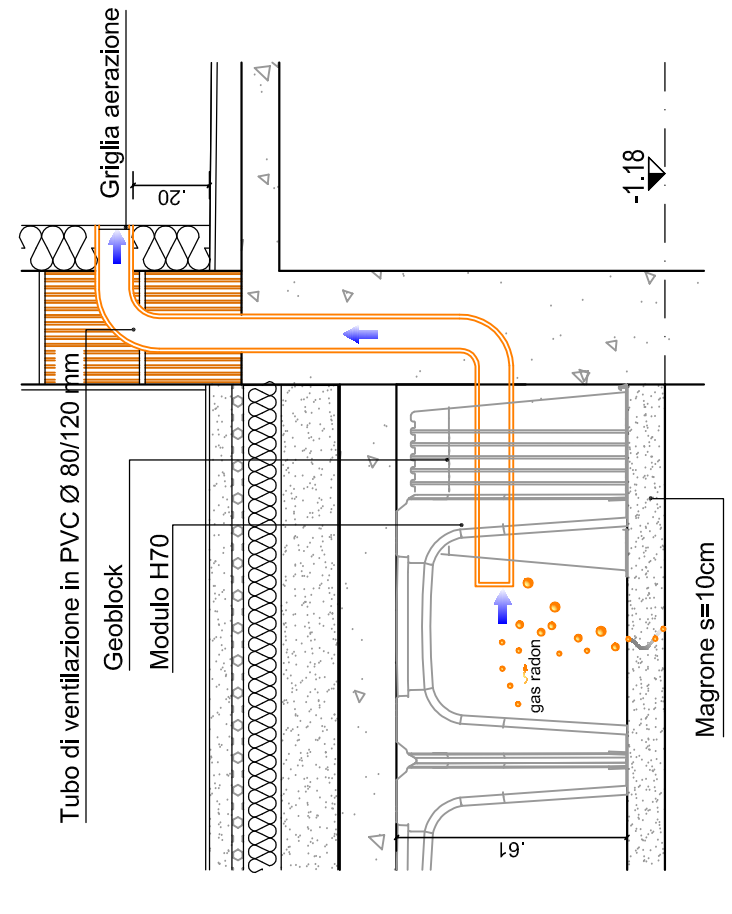


SEZIONE A-A scala 1:50

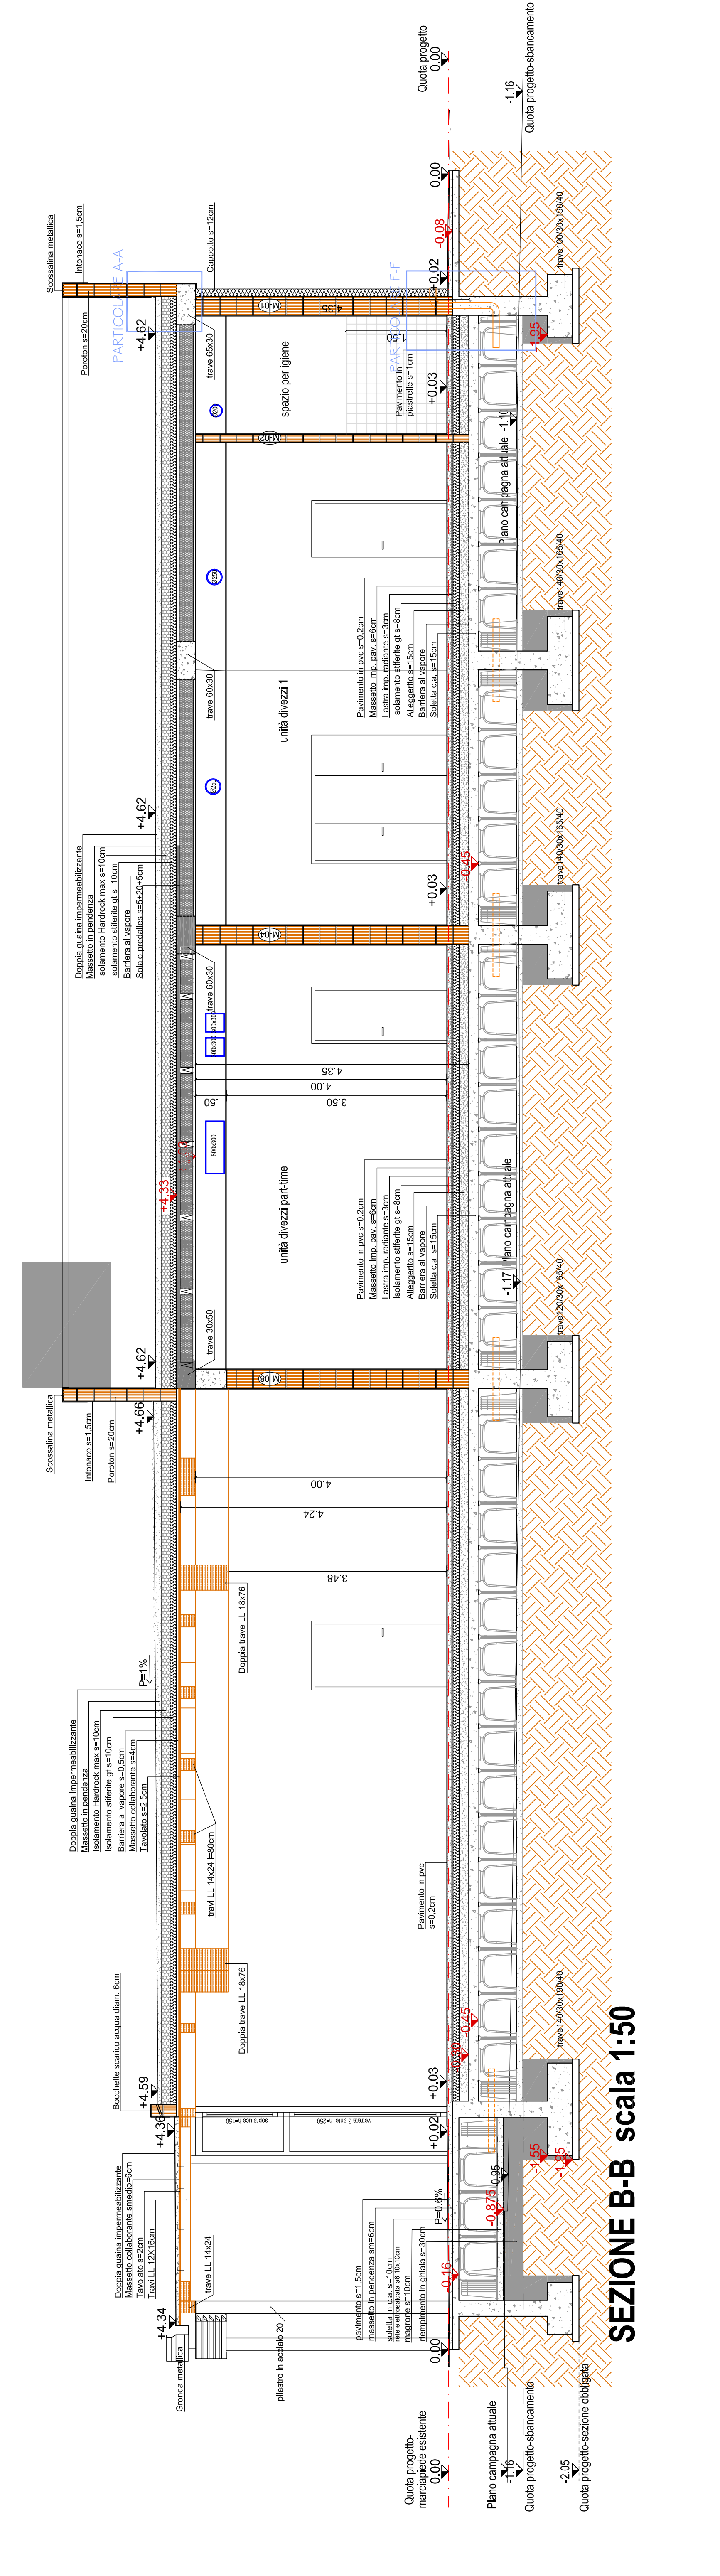

SEZIONE B-B scala 1:50

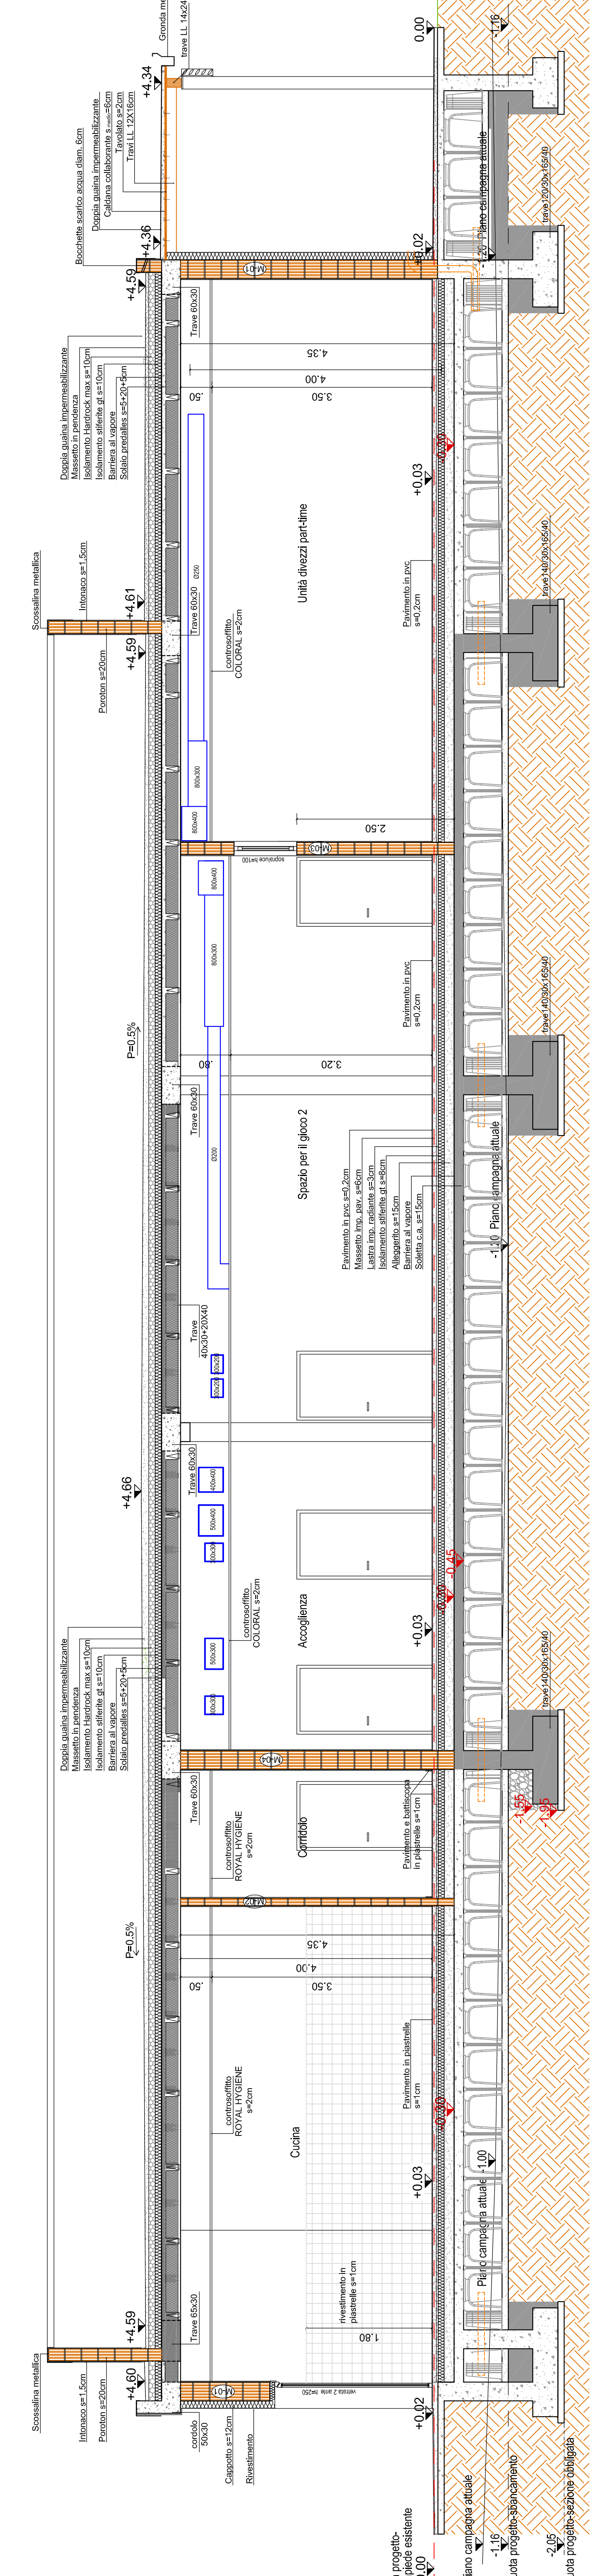

SEZIONE C-C scala 1:50

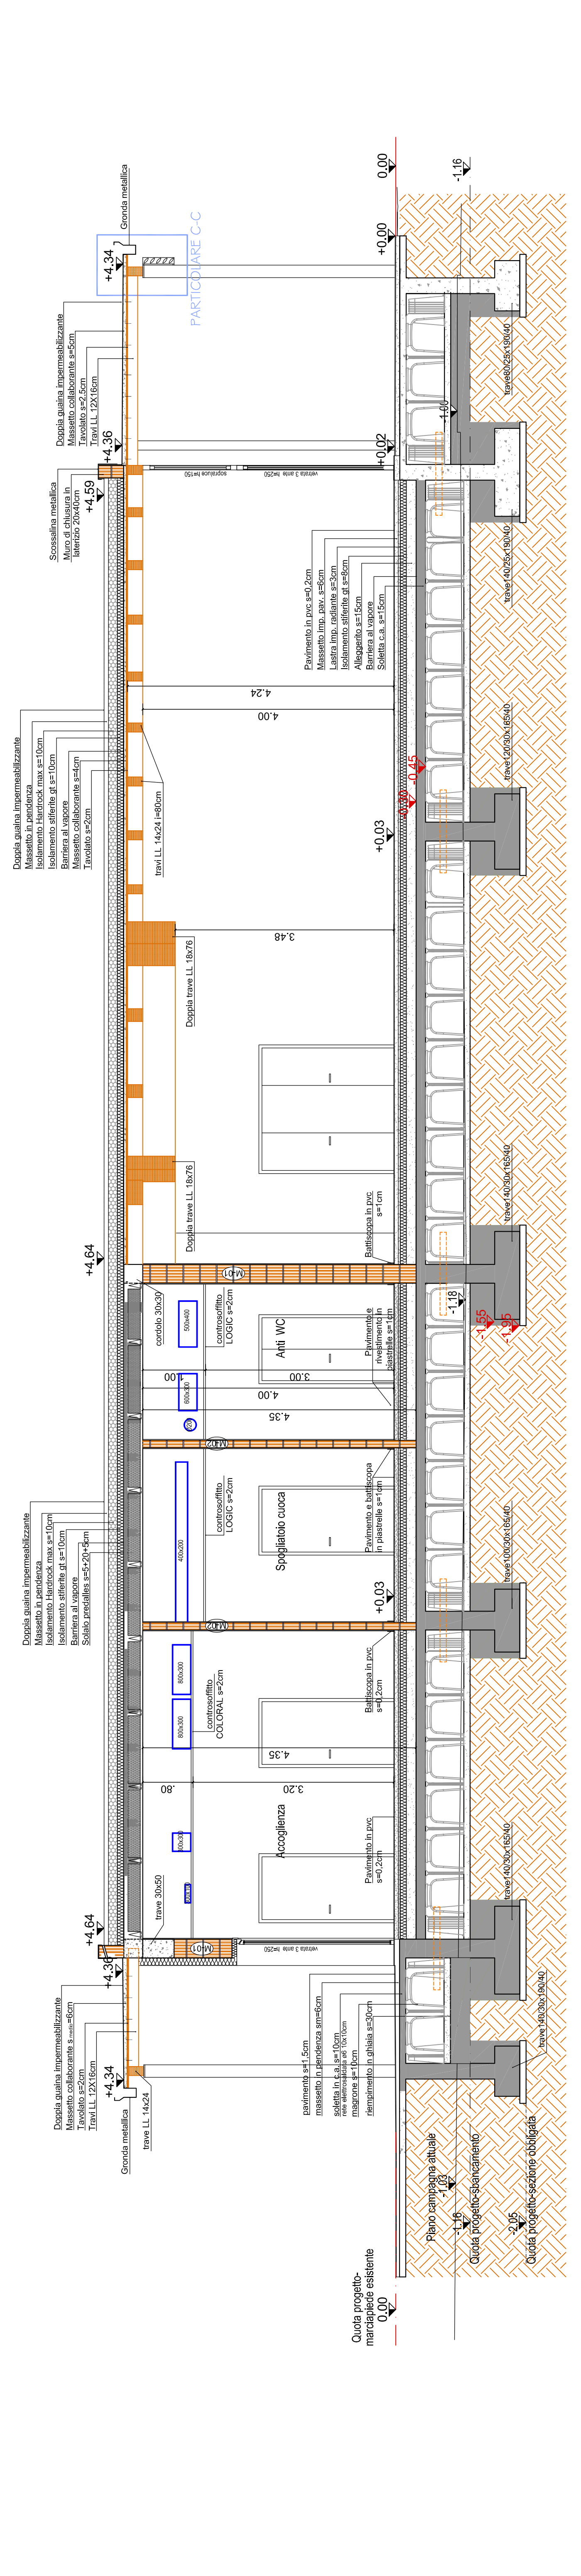

SEZIONE D-D scala 1:50

quote al grezzo quote pavim. finito